Particolare Solaio di piano - Parete esterna

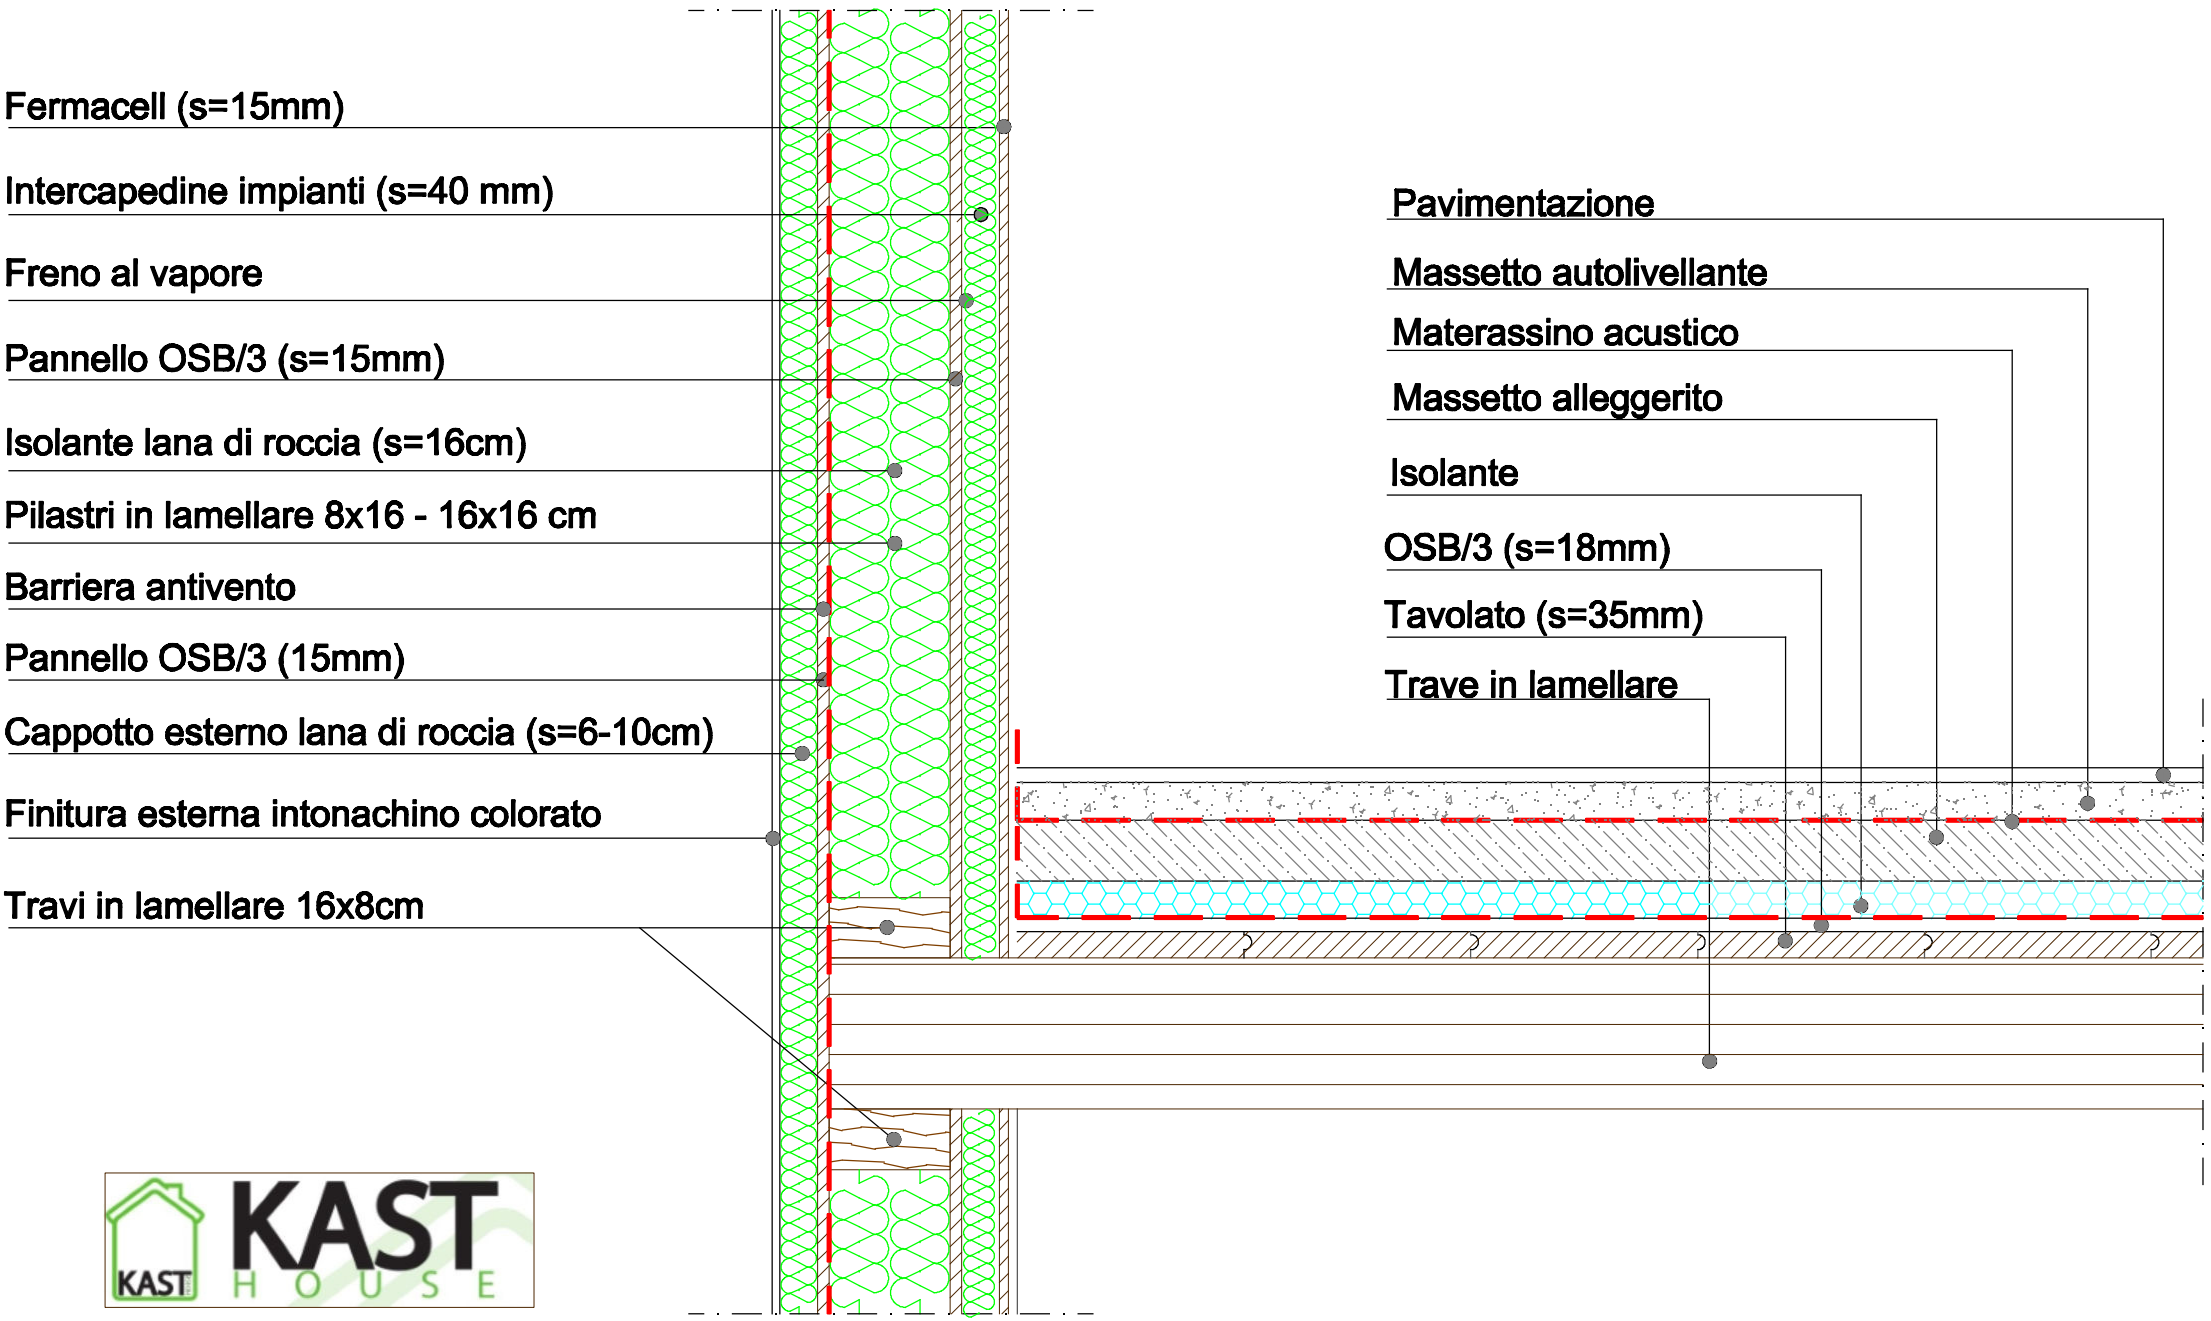

KAST HOUSE